



**PLANTA PRIMERA VIVIENDA**  
escala 1/75

MEDIANERÍA

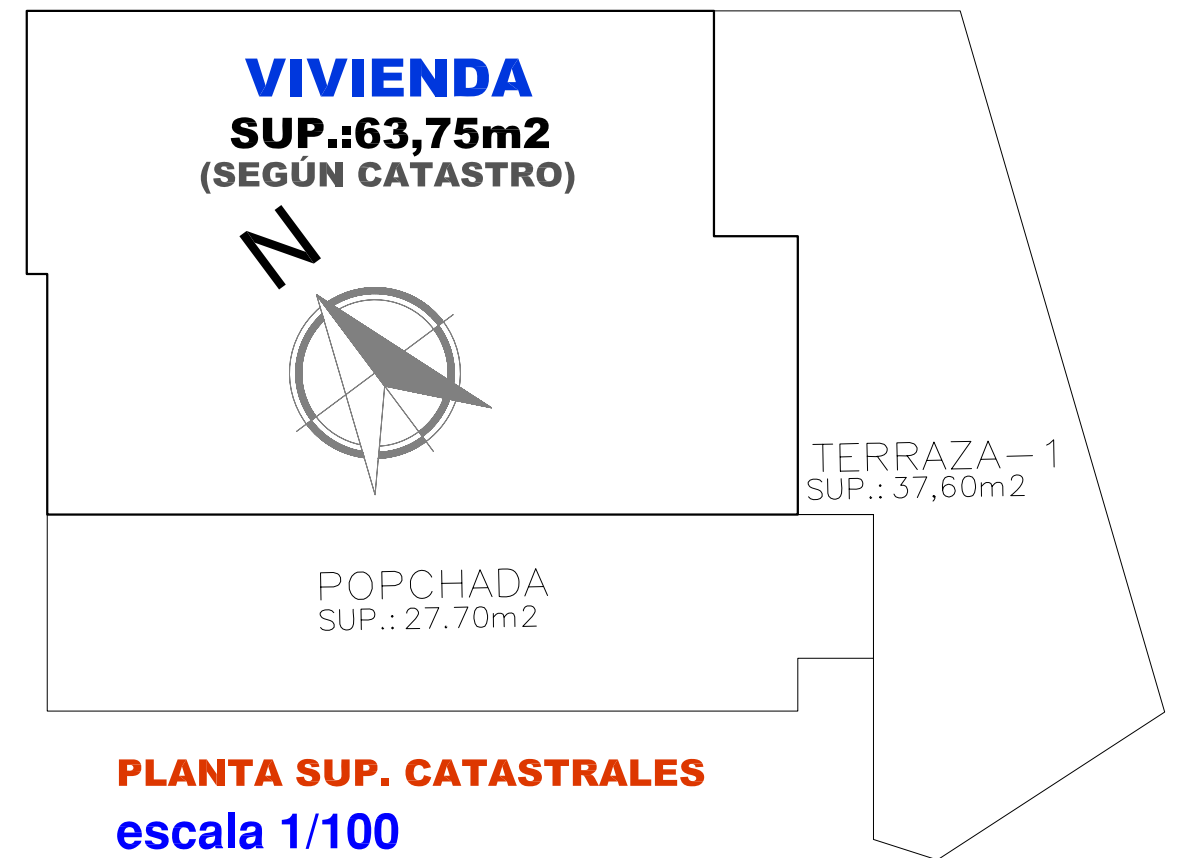

**PLANTA SUP. CATASTRALES**  
escala 1/100

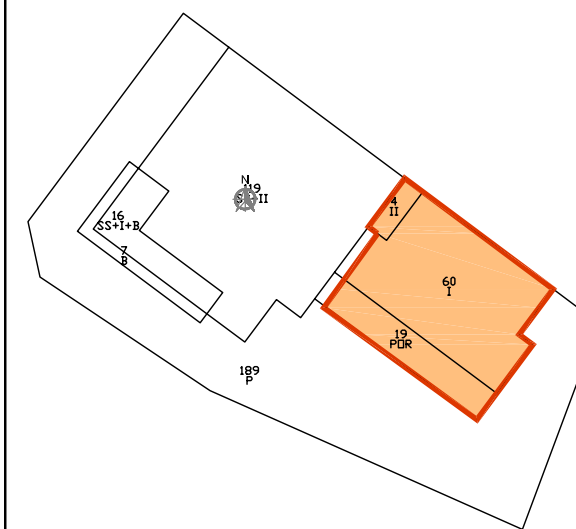

escala 1/400

**CUADROS DIV. HORIZ DE VIVIENDA**

**CUADRO DE SUPERFICIES**  
SUPERFICIE ÚTIL VIVIENDA P.BAJA

SALÓN	15,37	m <sup>2</sup>
COMEDOR		m <sup>2</sup>
COCINA	6,20	m <sup>2</sup>
PASILLO	6,50	m <sup>2</sup>
DORMITORIO-1	10,00	m <sup>2</sup>
DORMITORIO-2	6,55	m <sup>2</sup>
BAÑO	3,75	m <sup>2</sup>
TRASTERO	3,65	m <sup>2</sup>
	<b>52,02</b>	<b>m<sup>2</sup></b>
PORCHADA (COMPUTA AL 50%)	24,05	m <sup>2</sup>
TERRAZA-2 (COMPUTA AL 50%)	37,00	m <sup>2</sup>
	<b>61,05</b>	<b>m<sup>2</sup></b>
<b>SUP. TOTAL ÚTIL</b>	<b>113,07</b>	<b>m<sup>2</sup></b>
<b>SUP. TOTAL CONSTRUIDA</b>	<b>77,60</b>	<b>m<sup>2</sup></b>

**CEDULA DE HABITABILIDAD 2ª OCUPACIÓN**

C/ ALMORADÍ 5, CP-03193 SAN MIGUEL DE SALINAS (Alicante)

PLANO: **PLANTA DISTRIBUCIÓN, COTAS Y SUPERFICIES**

SITUACION:	C/ ALMORADI 5	Nº Expediente	A-305-13				
PETICIONARIO	D. JUAN LUIS PATINO PASTOR	Fecha	Marzo-2013	Escala	1/75, 1/100	Número Orden	2.
		Dibujado	Revisado		Escala Gráfica		
C/. Obispo Rocamora, 16 entlo-F Telefono y Fax- 96 674 43 44 ORIHUELA (Alicante)		EL ARQUITECTO FERNANDO T. ROGEL GOMEZ		"El presente documento es copia de su original del que que es autor el Arquitecto T. Peca. JAVIER MORALES VITOLLA. Su utilización total o parcial, así como cualquier reproducción o cesión a terceros, requiere la previa autorización expresa de su autor quedando en todo caso prohibida cualquier modificación unilateral del mismo".			

